


川内文化ホール基本仕込図


LH 71,72,63,22
LH 72,59,22,40

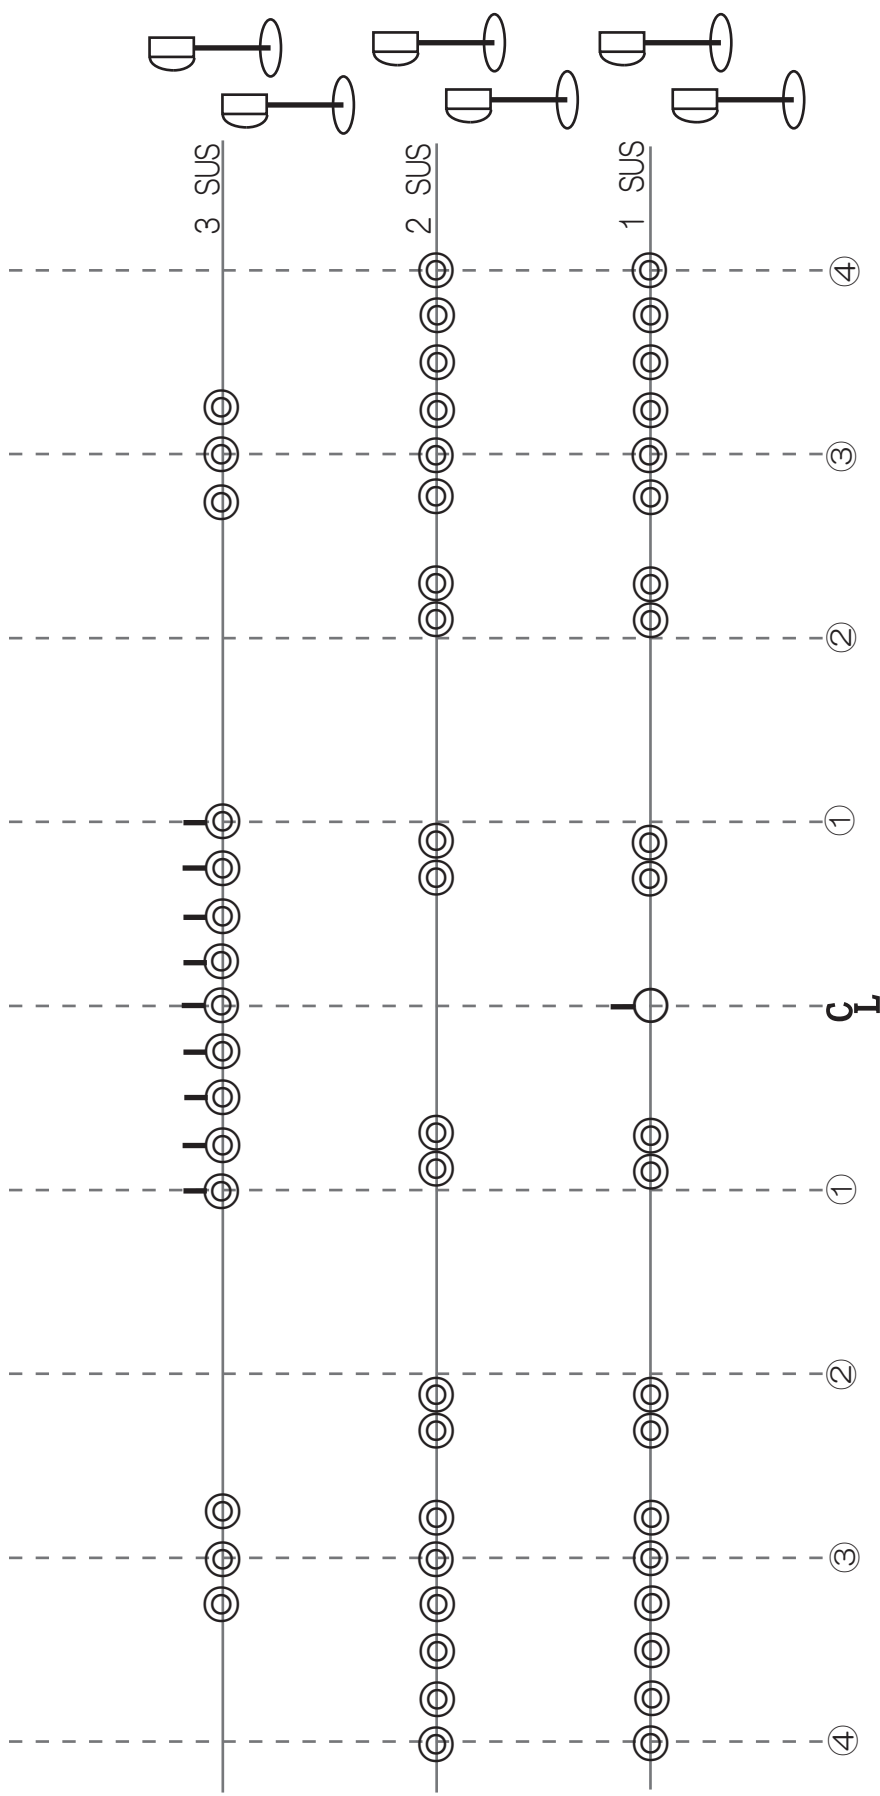

1B 1.5間×5
2B



50本 3段プリセット (1~10まで 10kw)
(11~50まで 6kw)
サブフェーダー 24本
強電パッチ方式 (下手フロント)
ピンスポット 2kwクセノン 2本

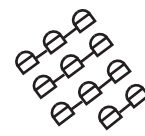

FRONT 3台3色, 2台1色
CEILING 6台4色